


Appartement Typ C-1

VOLL MÖBLIERT, EG, MIT TERRASSE
ca. 20,5 m² – 22,0 m²

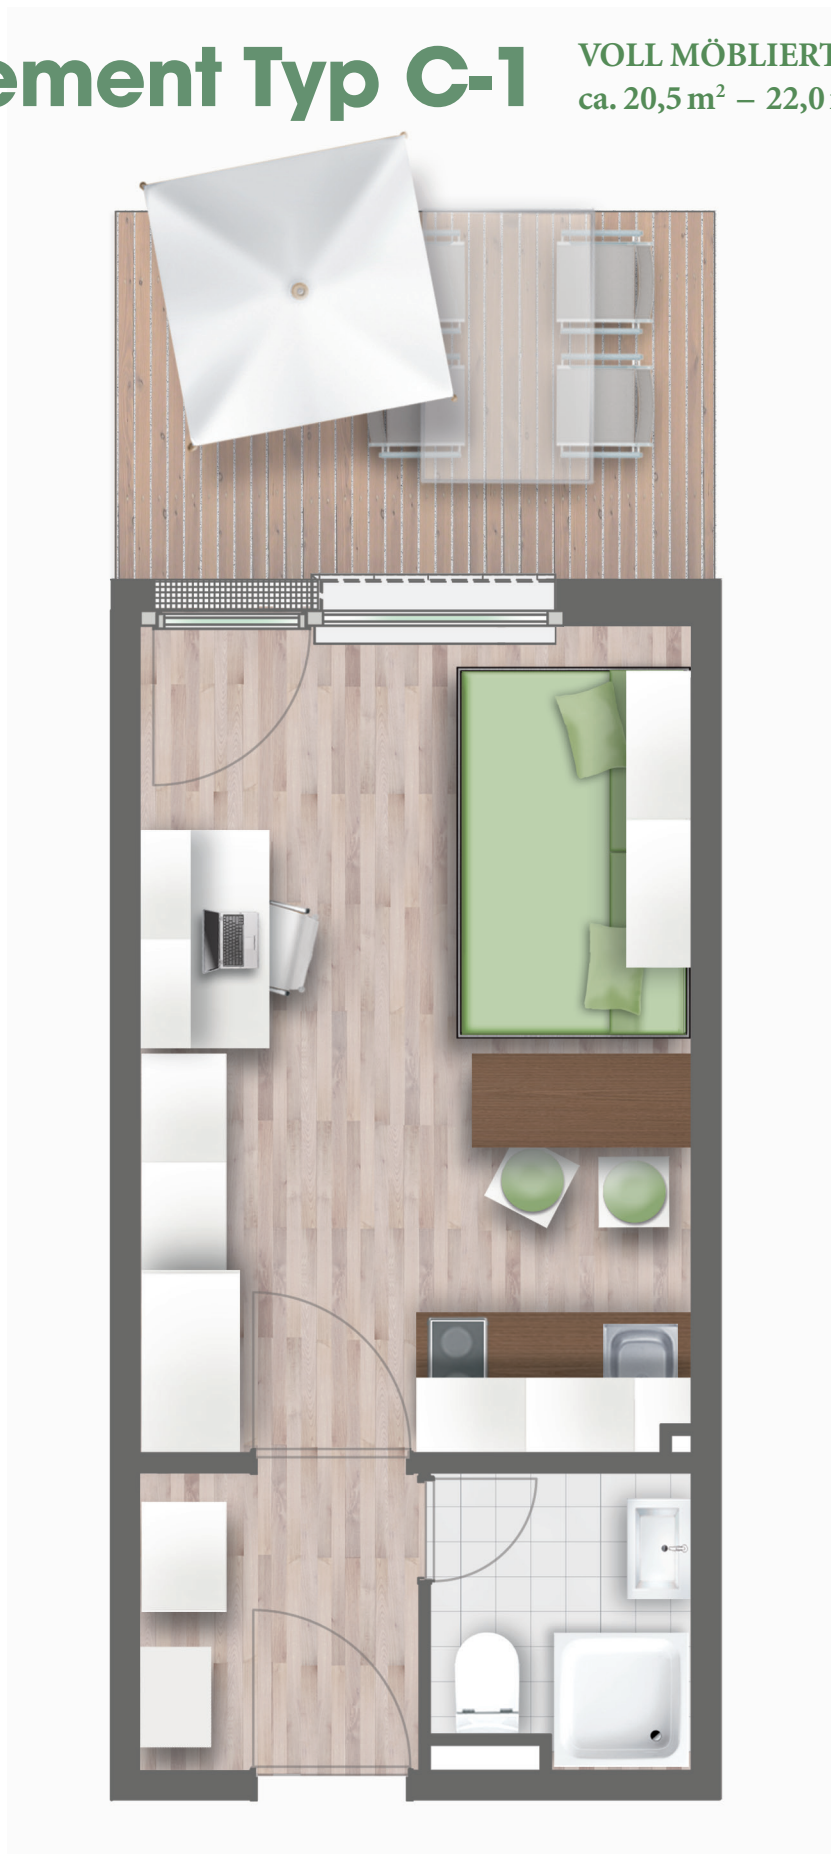

beispielhafte Darstellung – nicht zur Maßentnahme geeignet